


重点地区概要図 3 下福田地区

凡 例	
□□□□□□	道路 (計画施設)
■	土地区画整理事業

地区名：3 下福田地区  
面積：約8.0ha  
縮尺：図中表記のとおり  
重点地区の区域

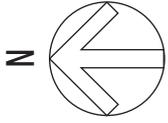


重点地区概要図 4 下鶴間山谷南地区



凡 例	
□□□□□□	道路 (計画施設)
▨	土地区画整理事業、地区計画

地区名：4 下鶴間山谷南地区 面積：約6.2ha  
 縮尺：図中表記のとおり  
 重点地区の区域

# 大和都市計画 住宅市街地の開発整備の方針附図（大和市）

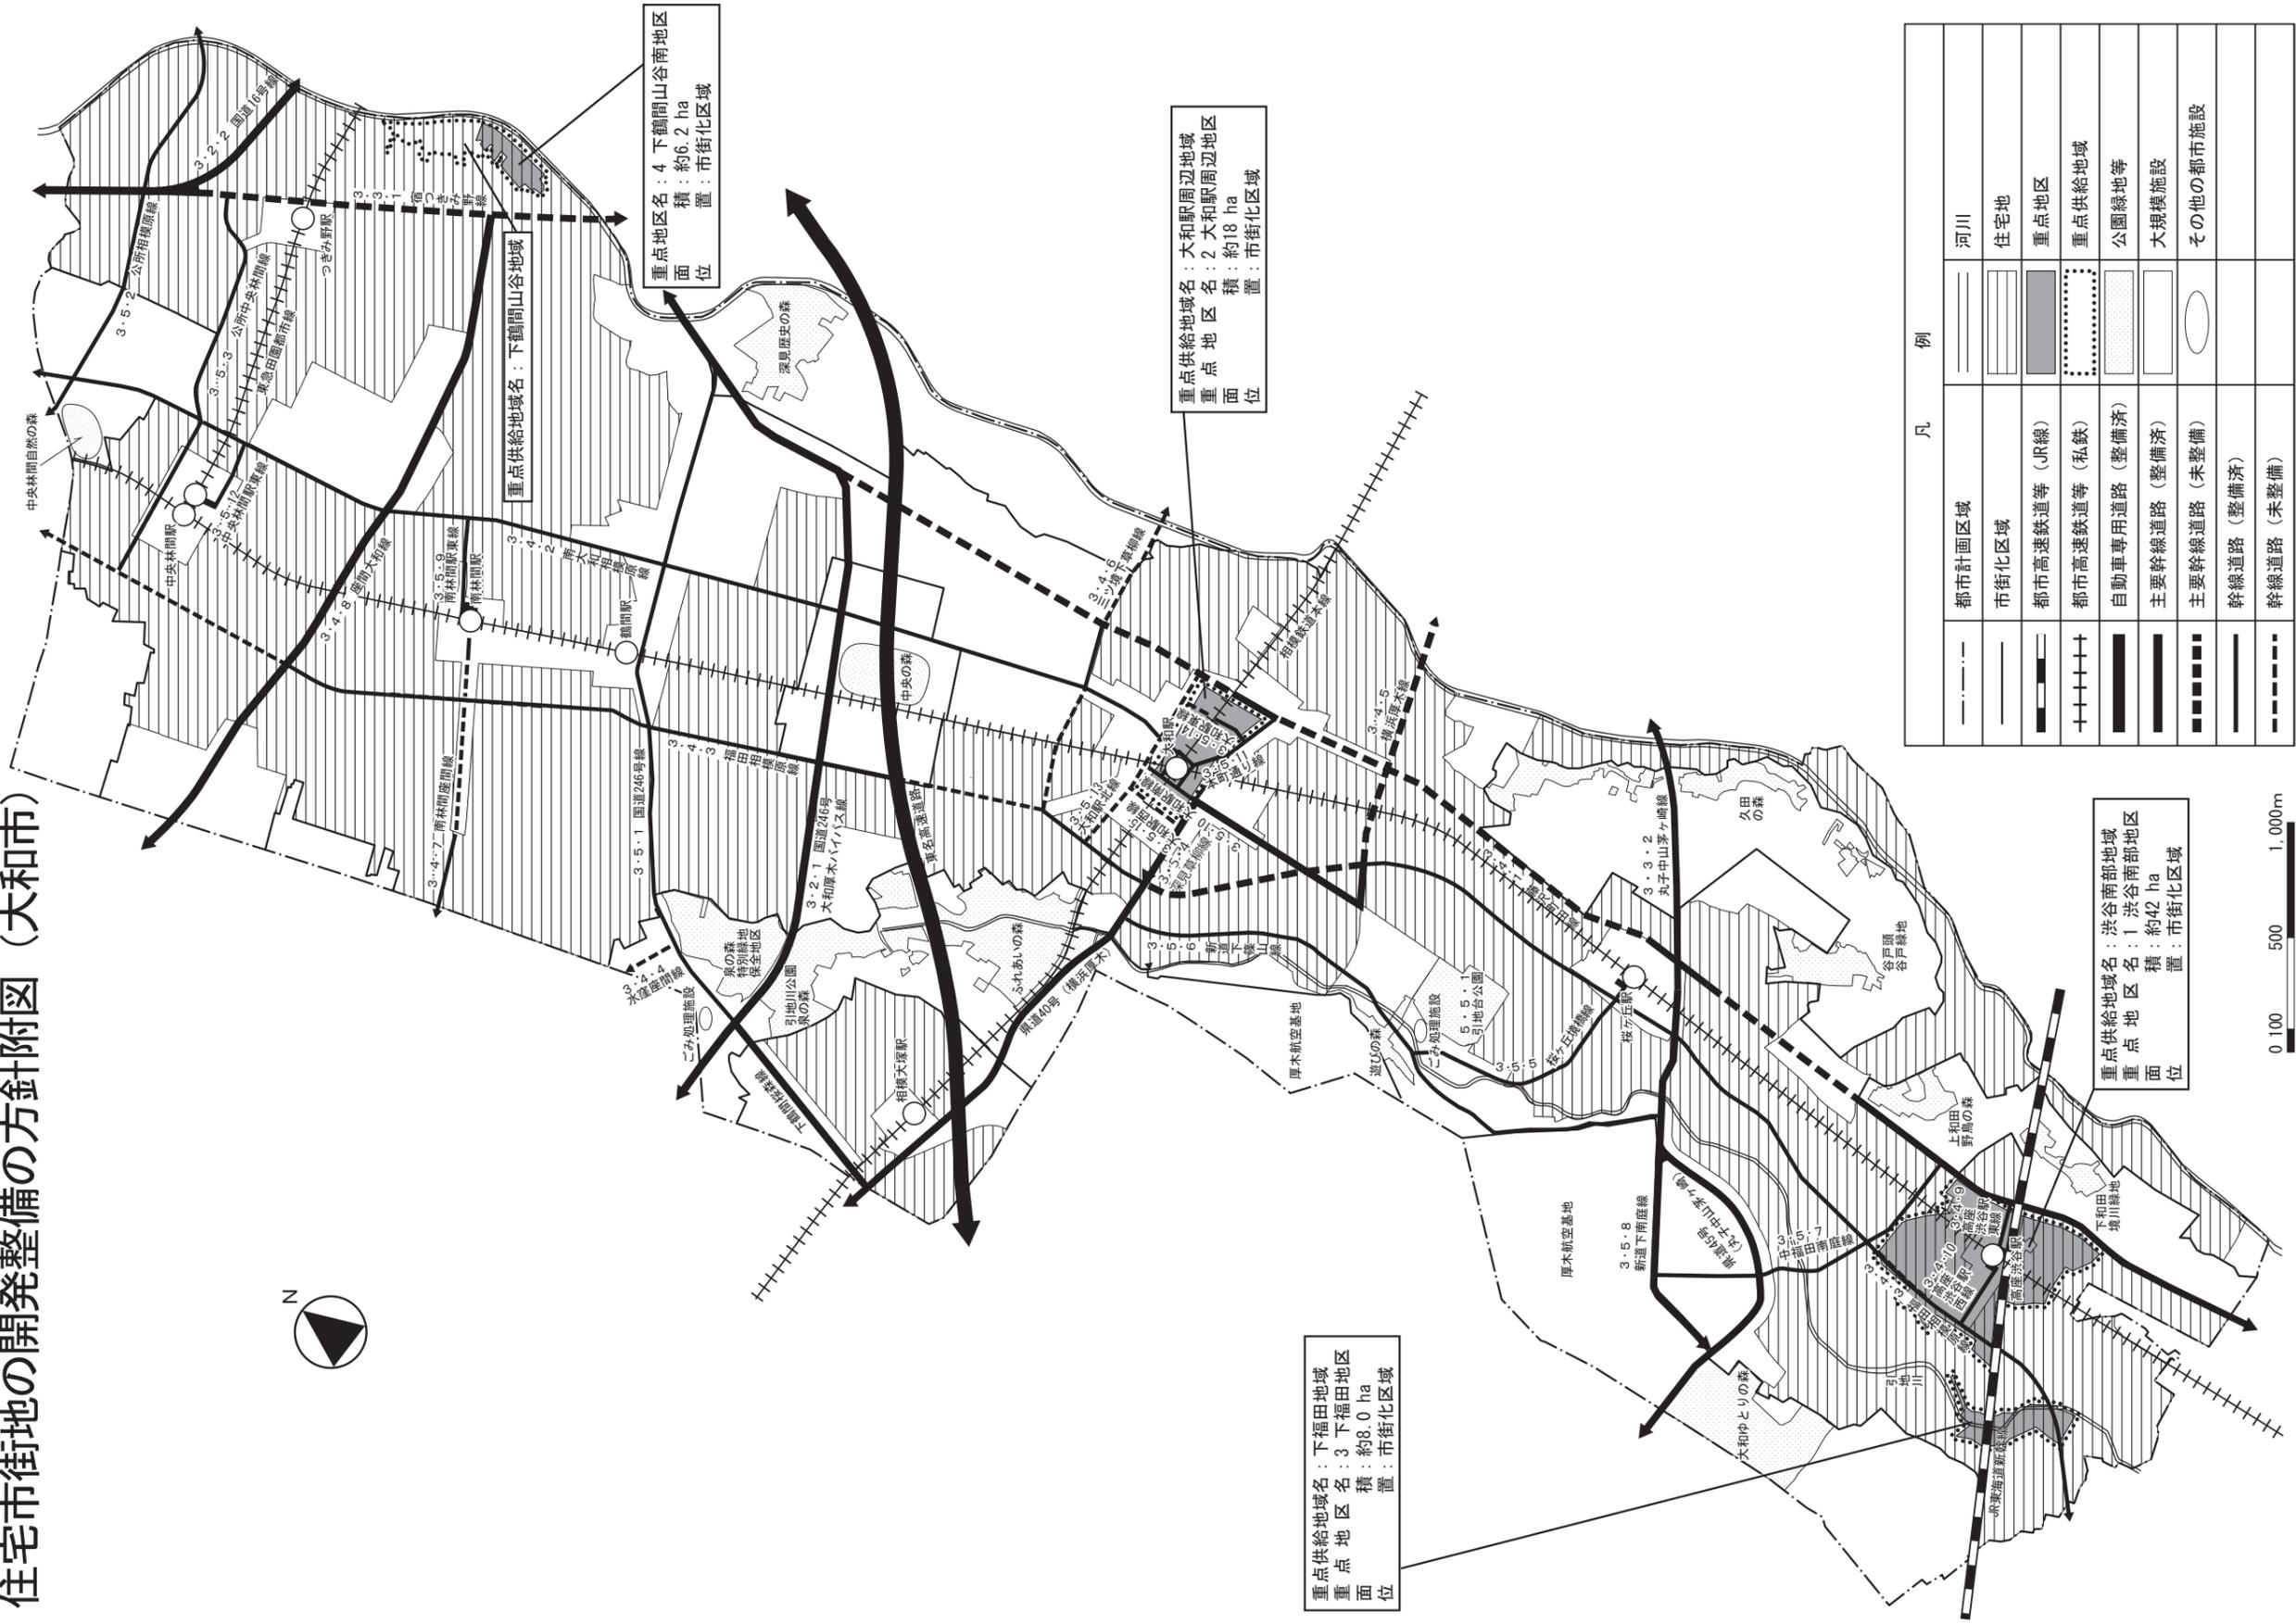

凡 例

都市計画区域	河川
市街化区域	住宅地
都市高速鉄道等 (JR線)	重点地区
都市高速鉄道等 (私鉄)	重点供給地域
自動車専用道路 (整備済)	公園緑地等
主要幹線道路 (整備済)	大規模施設
主要幹線道路 (未整備)	その他の都市施設
幹線道路 (整備済)	
幹線道路 (未整備)	

方針附図は、「住宅市街地の開発整備の方針」の内容を分かりやすく説明するための補足的な図面であり、「神奈川県住宅生活基本計画」に定める重点供給地域のうち、特に計画的な住宅市街地の整備又は開発が必要な地区の範囲、広域的、根幹的な交通体系の配置の方針、自然的環境や保全すべき緑地等の方針などをおおまかに示したものです。  
道路等で、(未整備)には整備中のものも含まれます。