資料２
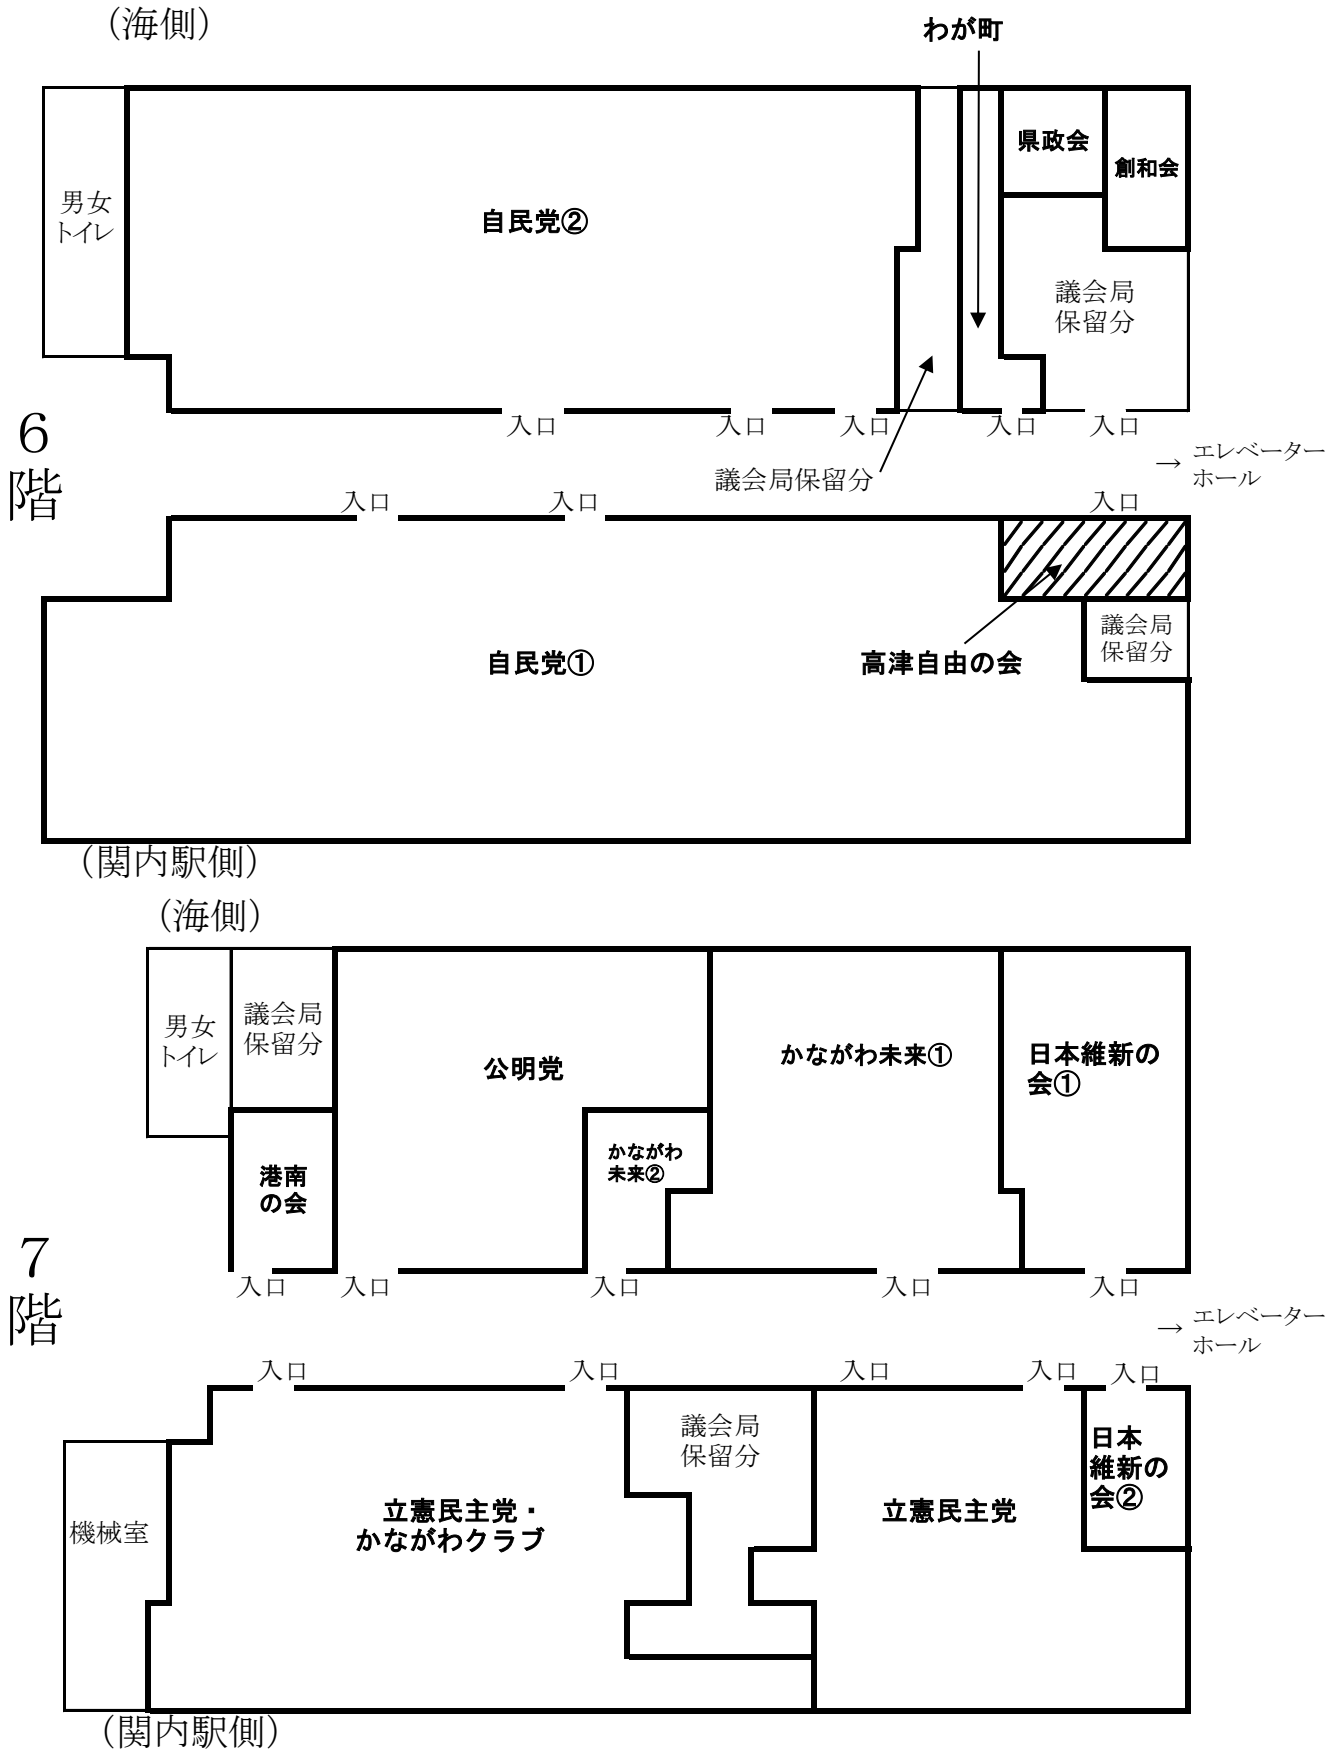
議員控室配置図（案）（6・7階）