

神奈川県立青少年センター 紅葉坂ホール

照明フロア回路図面 1/100 (A3)


催し物名称		スタッフ	
		舞台監督	
		会社名	
主催者名		音響チーフ	
		会社名	
		照明チーフ	
開催日		年 月 日	～ 日 開演時間 時 分/ 時 分
		会社名	

- ◎大ホリゾン幕
幕ゆれ防止板共吊り
- ◎引割バック幕
- ◎第2 3吊物
- 第2 2吊物
- ◎第2 1吊物
- 第2 0吊物
- ◎大ホリゾンライト
- 第1 9吊物
- 第7 一文字幕
- 第1 8吊物
- 第1 7吊物

※第17吊以降のバトンはカーブしています

- ◎第6サスペンションライト
- 第6 一文字幕
- △第4 袖幕
- ◎第1 6吊物
- 第1 5吊物
- ◎第1 4吊物
- 第1 3吊物
- 第5サスペンションライト
- ◎第5 ボーダーライト共吊り
- ◎第1 2吊物
- ◎中ホリゾン幕
- ◎中大黒幕 (第5 一文字幕兼用)
- △第3 袖幕
- ◎第1 1吊物
- ◎第1 0吊物
- ◎第9吊物
- 第4サスペンションライト
- ◎第4 ボーダーライト共吊り
- 第8吊物
- 第4 一文字幕
- △中割幕
- ◎第7吊物
- △◎第6吊物
- # 6 : リアスクリーン常設
- 第3サスペンションライト
- ◎第3 ボーダーライト共吊り
- 第3 一文字幕
- △第2 袖幕
- 第5吊物
- 第4吊物
- 第2サスペンションライト
- ◎第2 ボーダーライト共吊り
- 第2 一文字幕
- 第1 袖幕
- 第3吊物
- ◎第2吊物
- ◎引割幕 定式幕
- 第1サスペンションライト
- ◎第1 ボーダーライト共吊り
- 第1 一文字幕
- 第1吊物
- 暗転幕
- ◎緞帳

- ◎印 電動ボタン
- △印 長尺ボタン (約20000mm)
- 無印 通常ボタン (約17000mm)

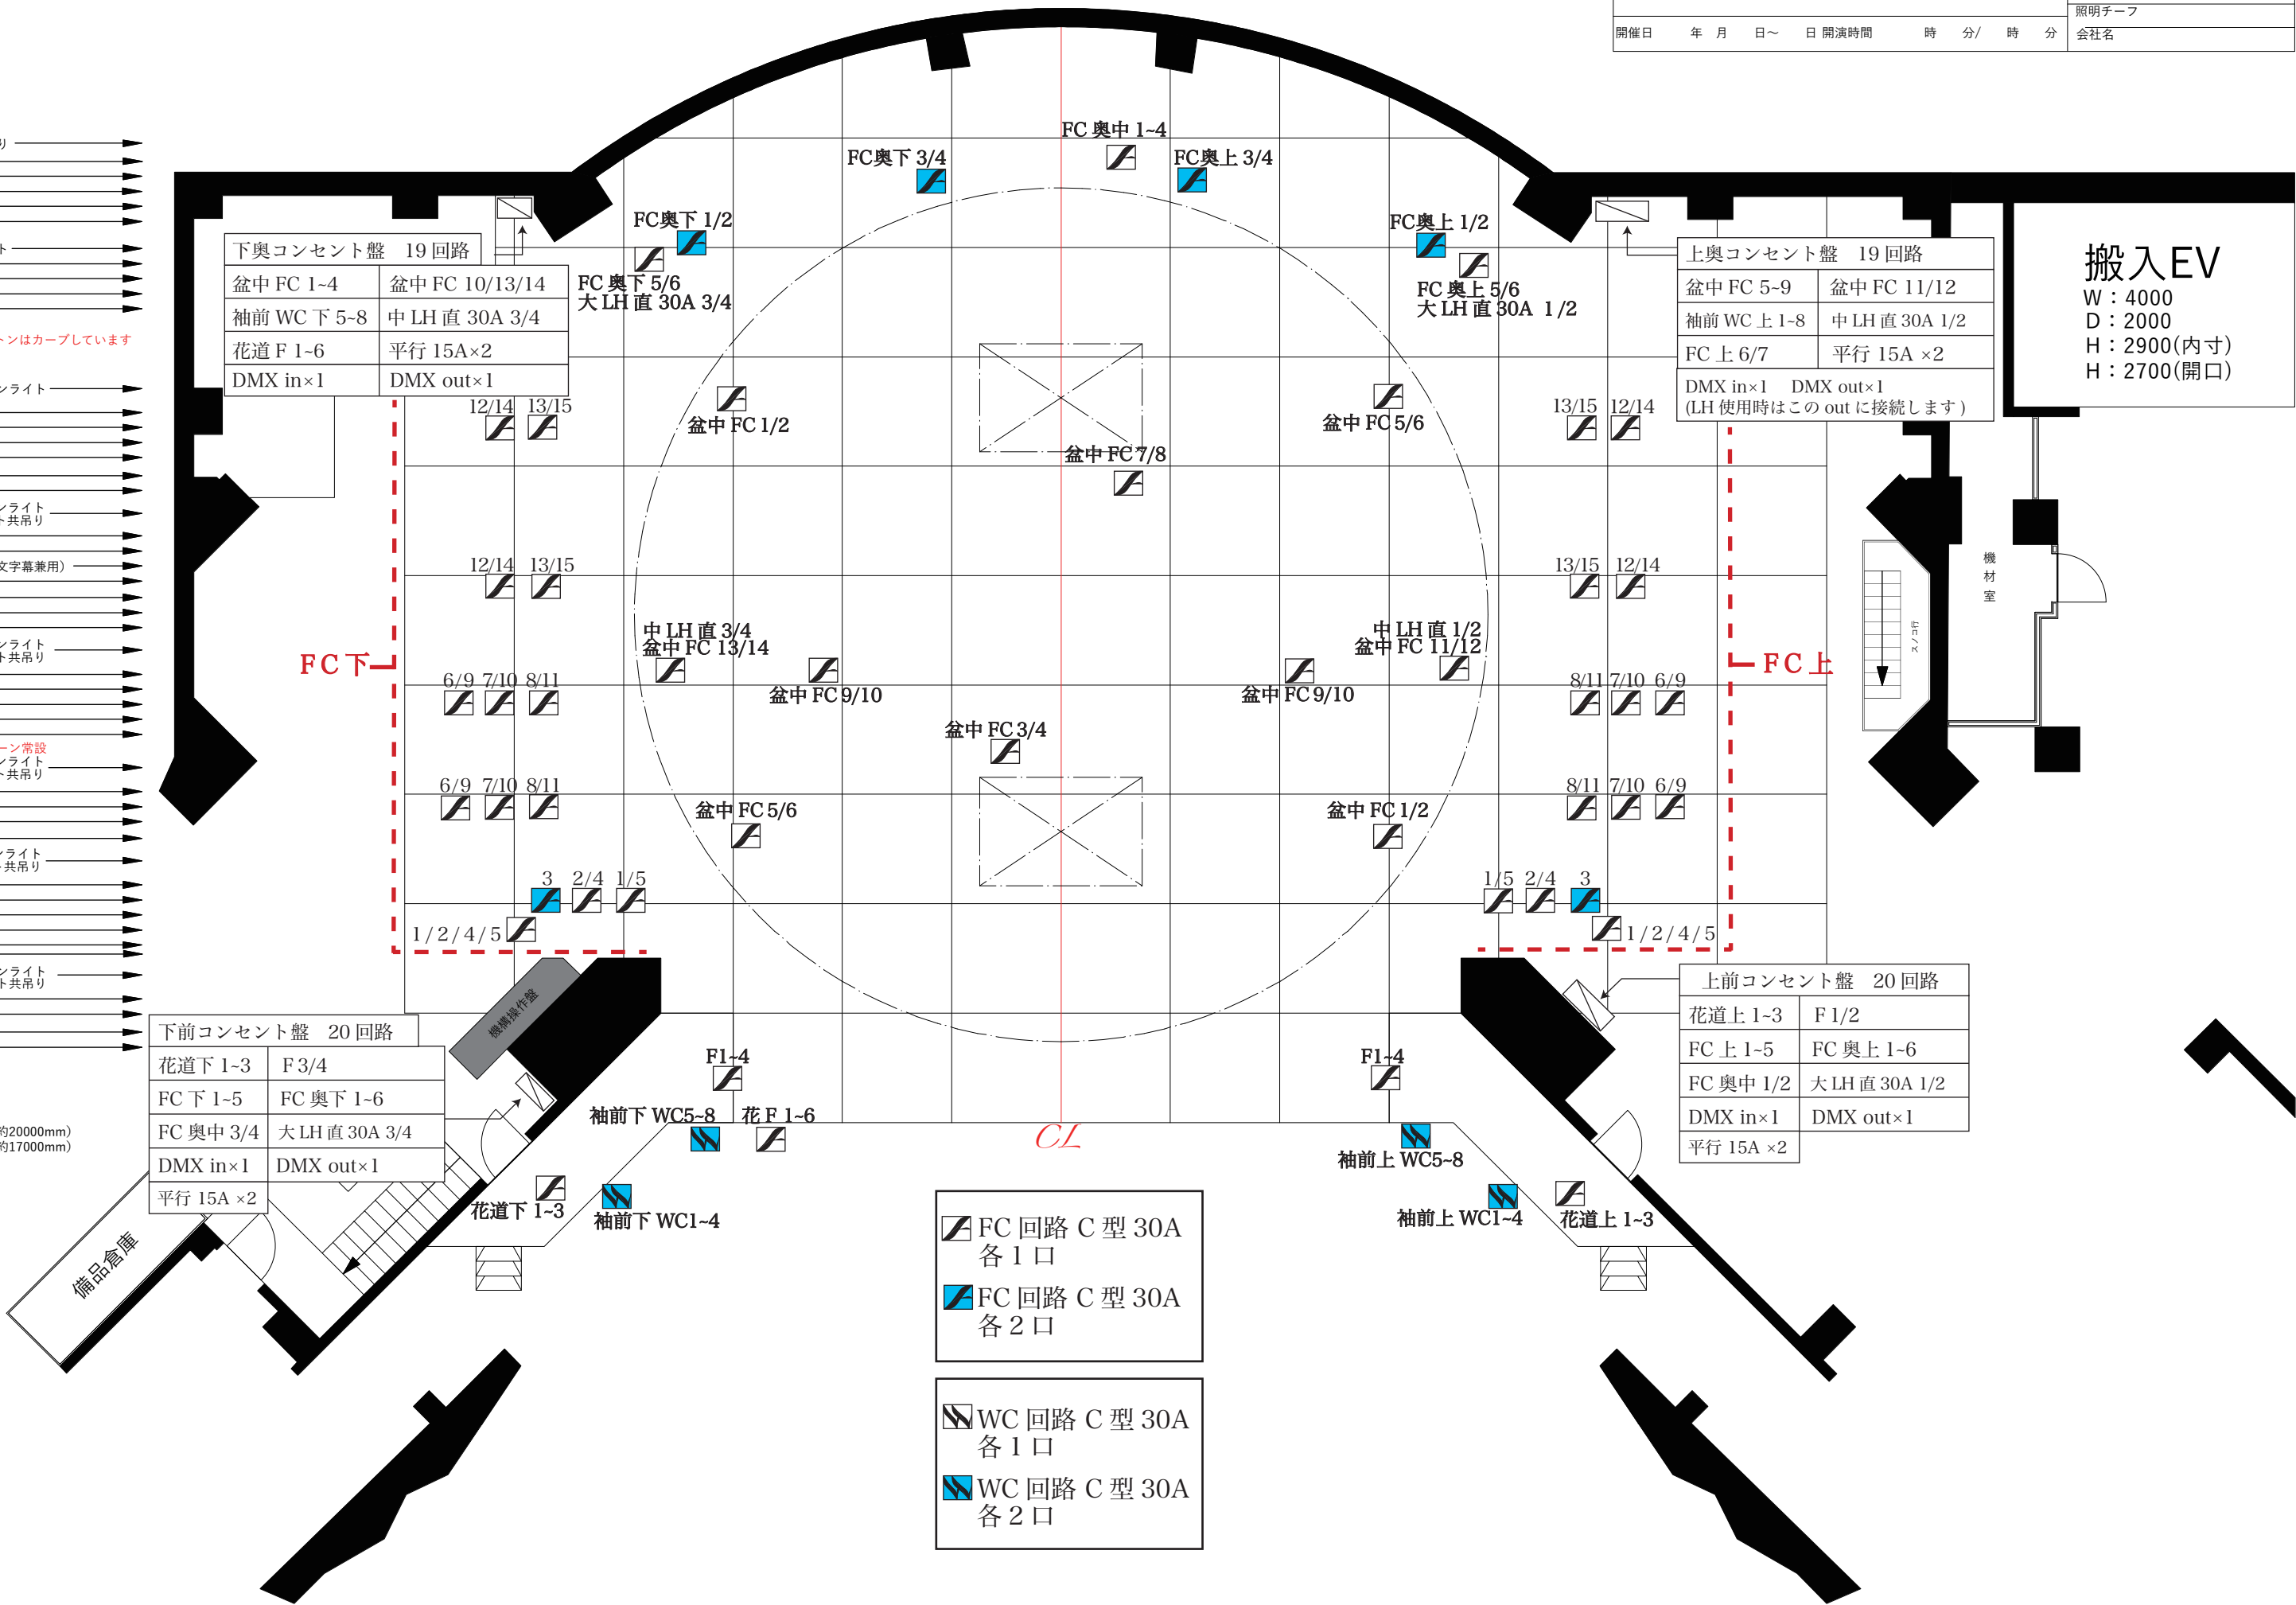

搬入EV

W : 4000
D : 2000
H : 2900(内寸)
H : 2700(開口)