


田越川（下田橋上流）事業実施予定

河川管理用通路等工事（舗装、フェンス設置等） 令和5年度以降施工予定

かさ上げ工事【一期】（施工済）

かさ上げ工事【二期】（施工済）

断面図の位置

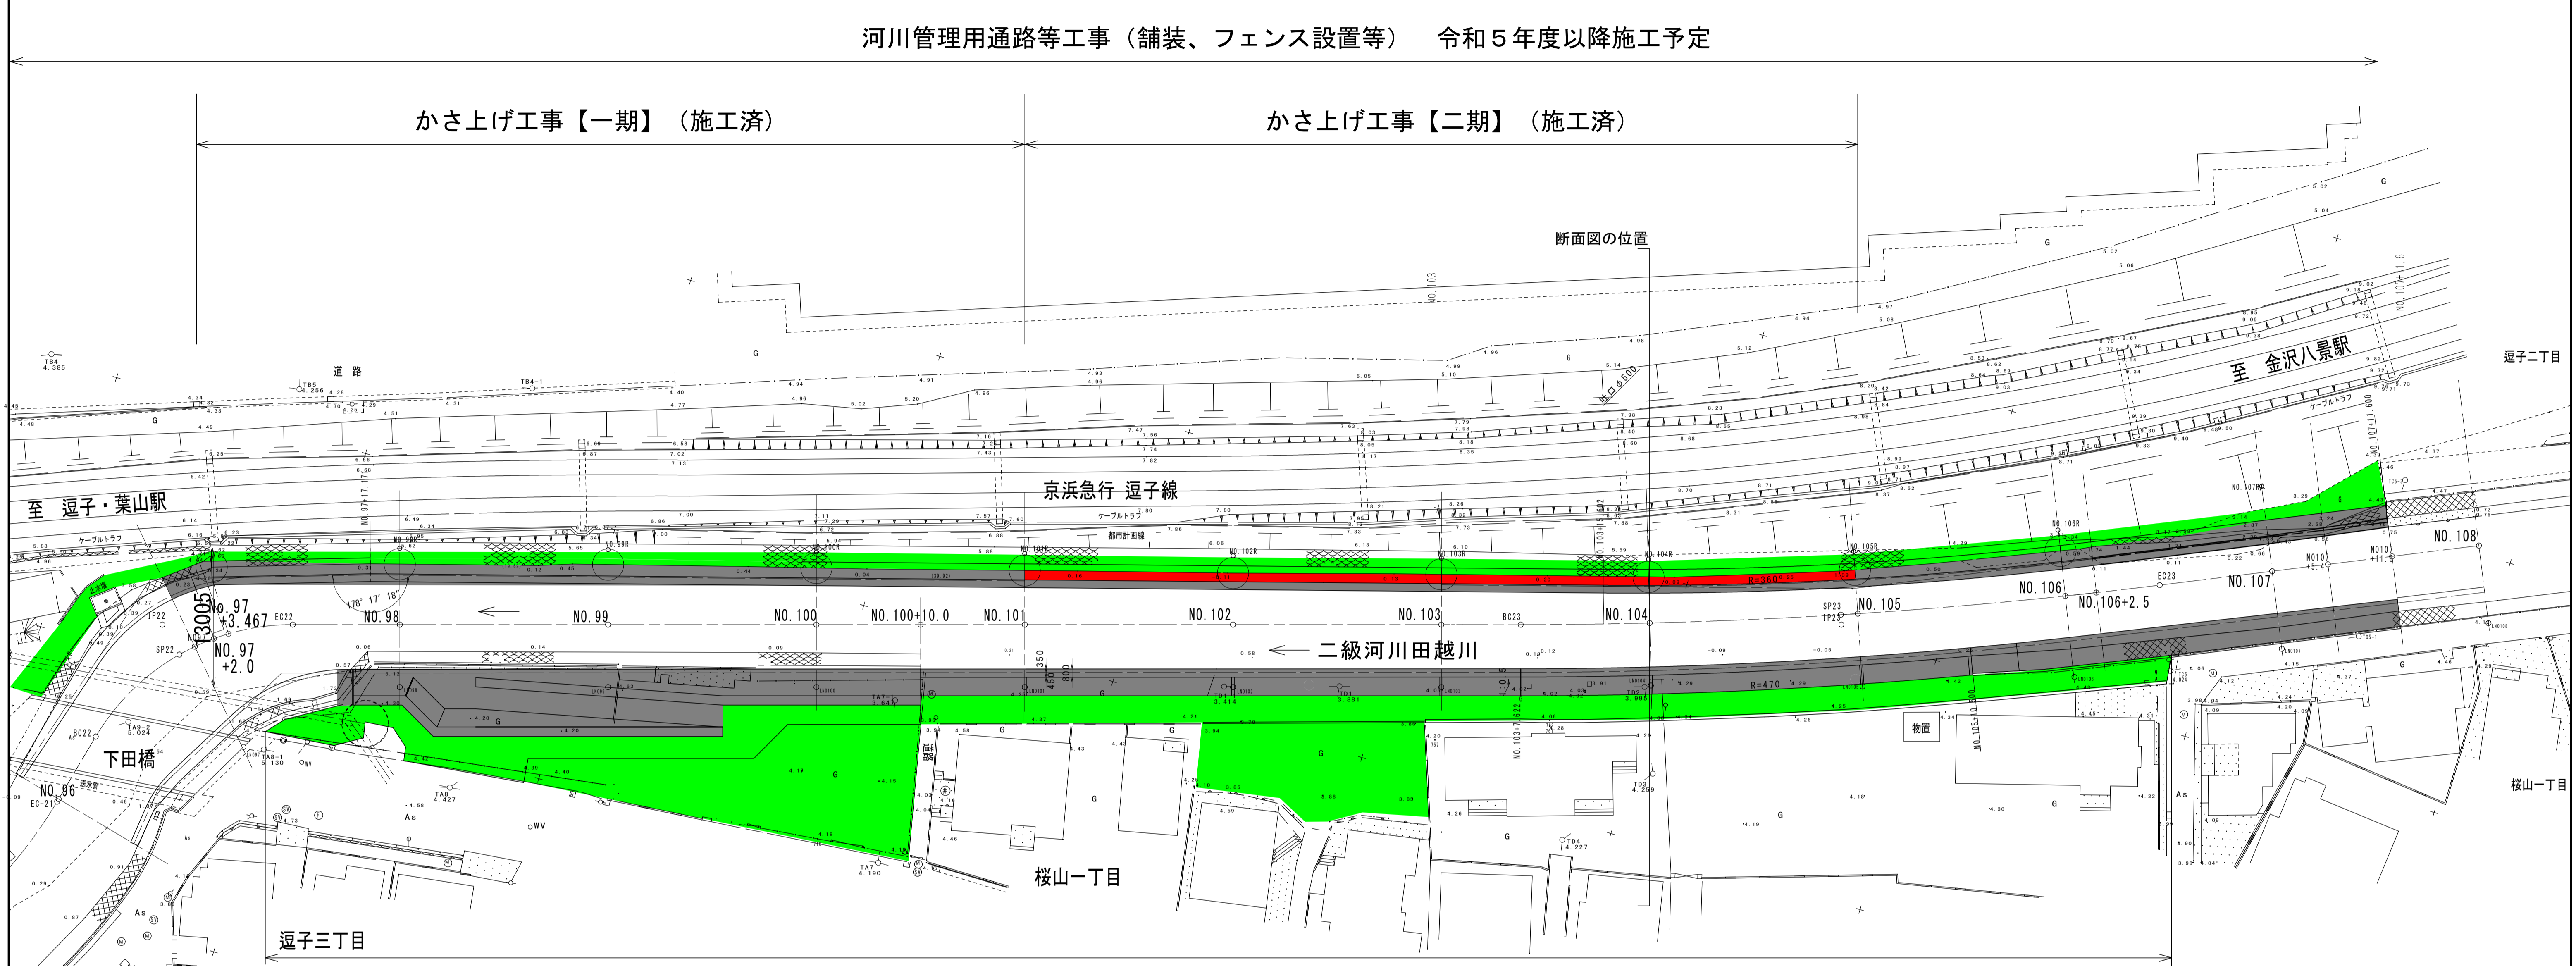

河川管理用通路等工事（舗装、フェンス設置等）（令和5年度以降施工予定）

凡例：

完成	■
令和4年度 施工箇所	■
令和5年度以降施工予定	■

